
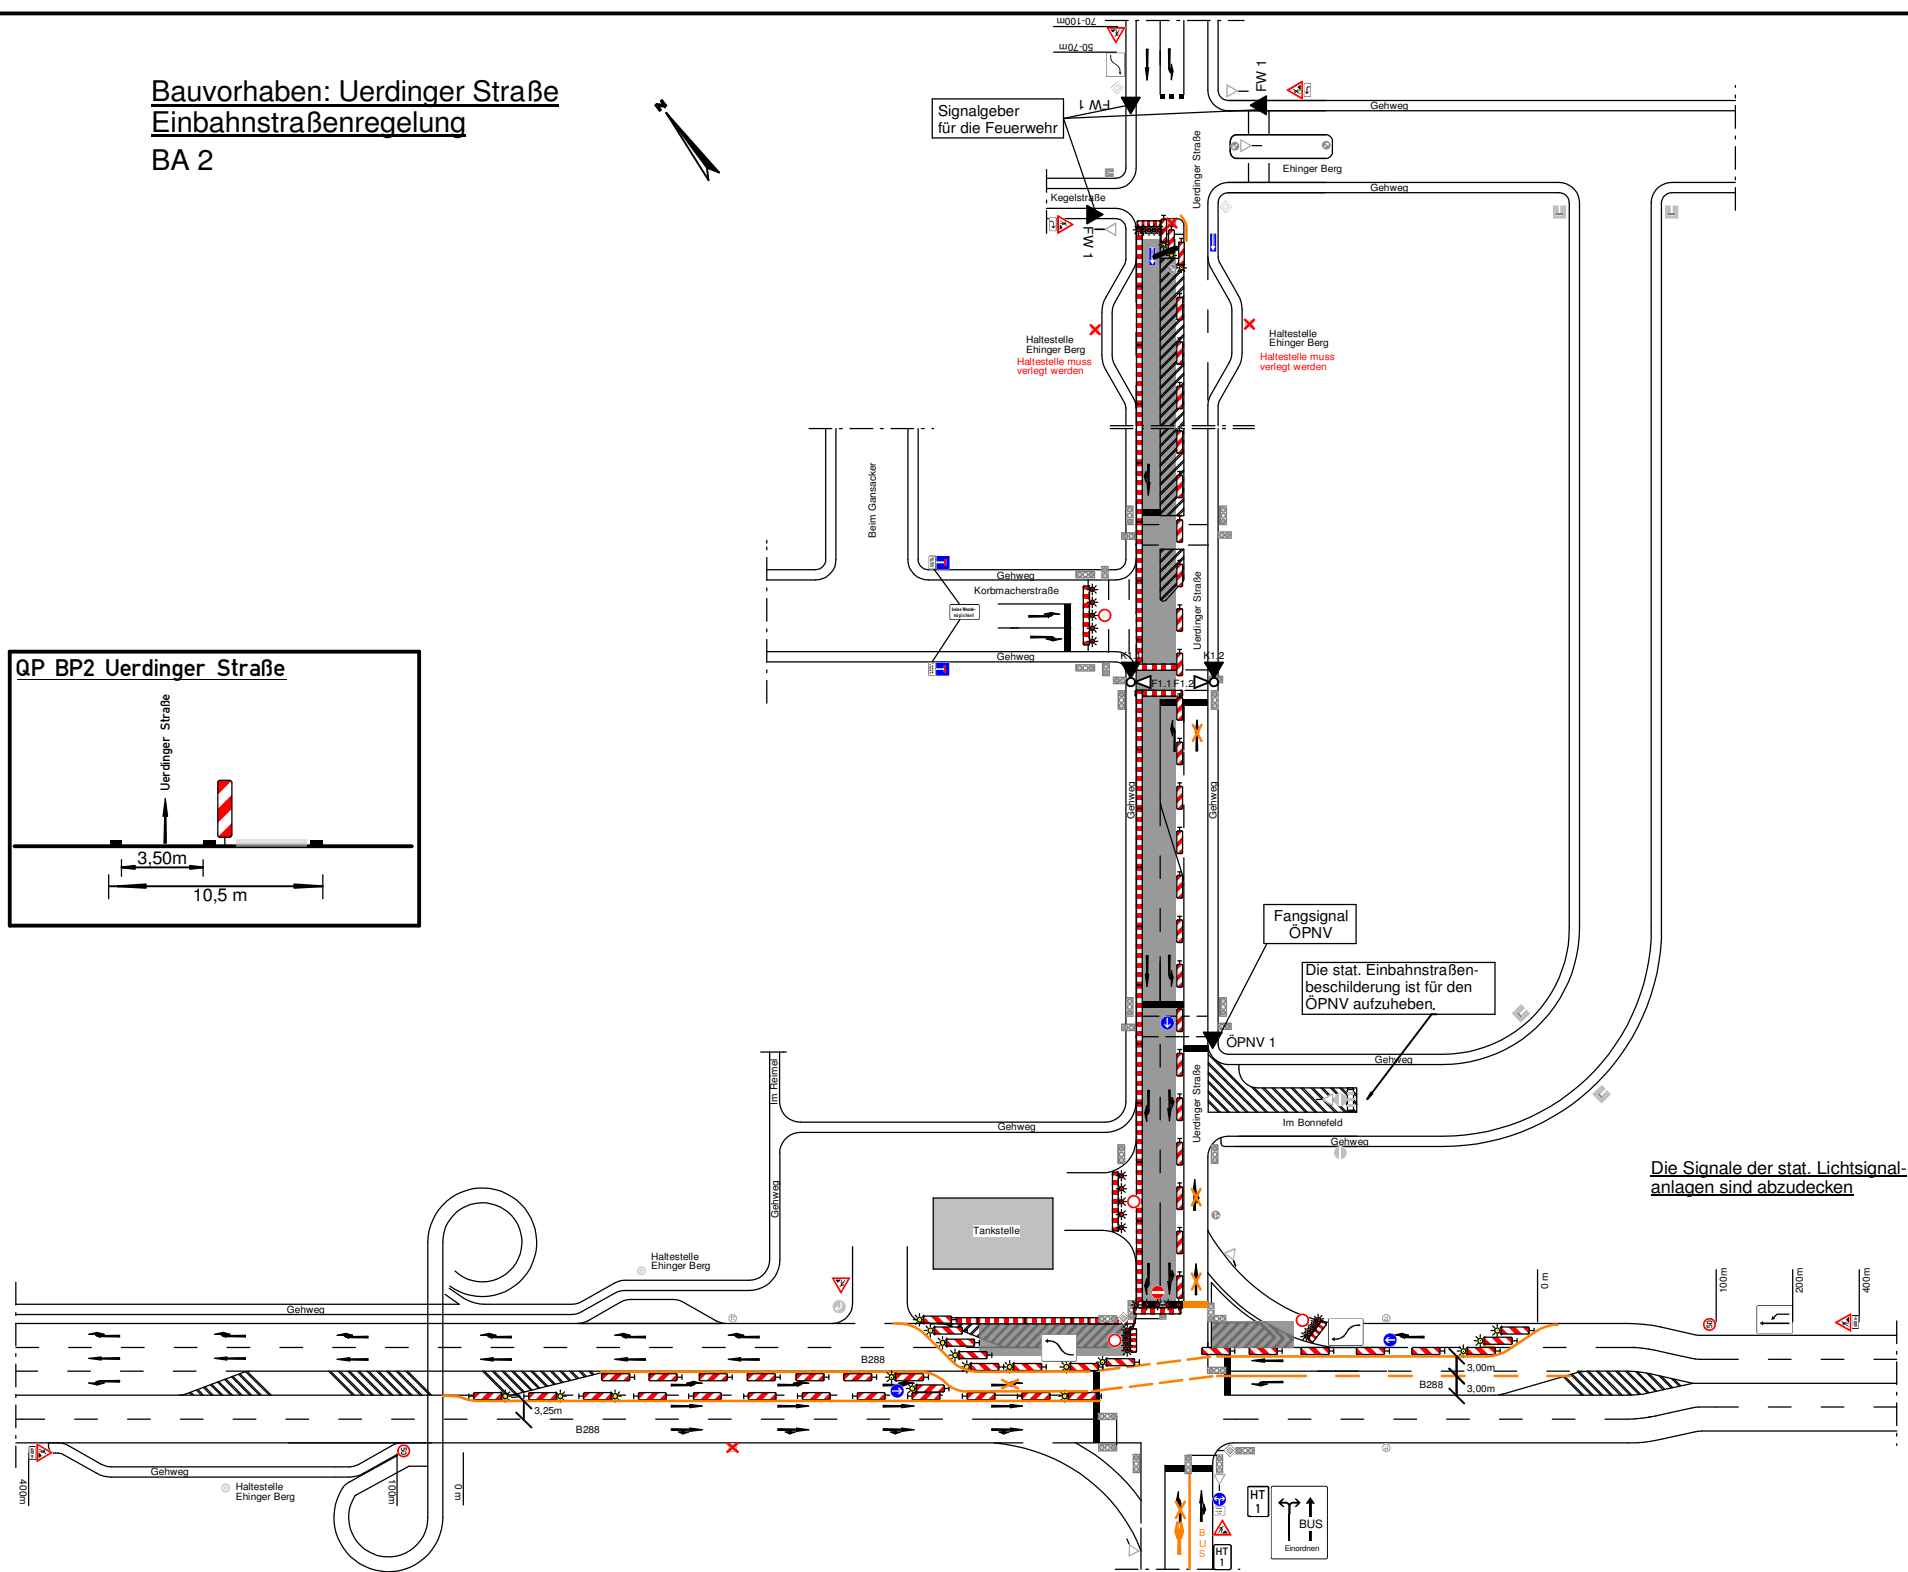


Bauvorhaben: Uerdinger Straße Einbahnstraßenregelung BA 2

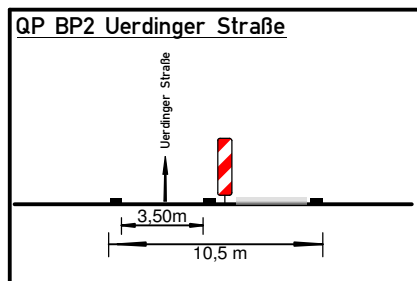

Die Signale der stat. Lichtsignalanlagen sind abzudecken