


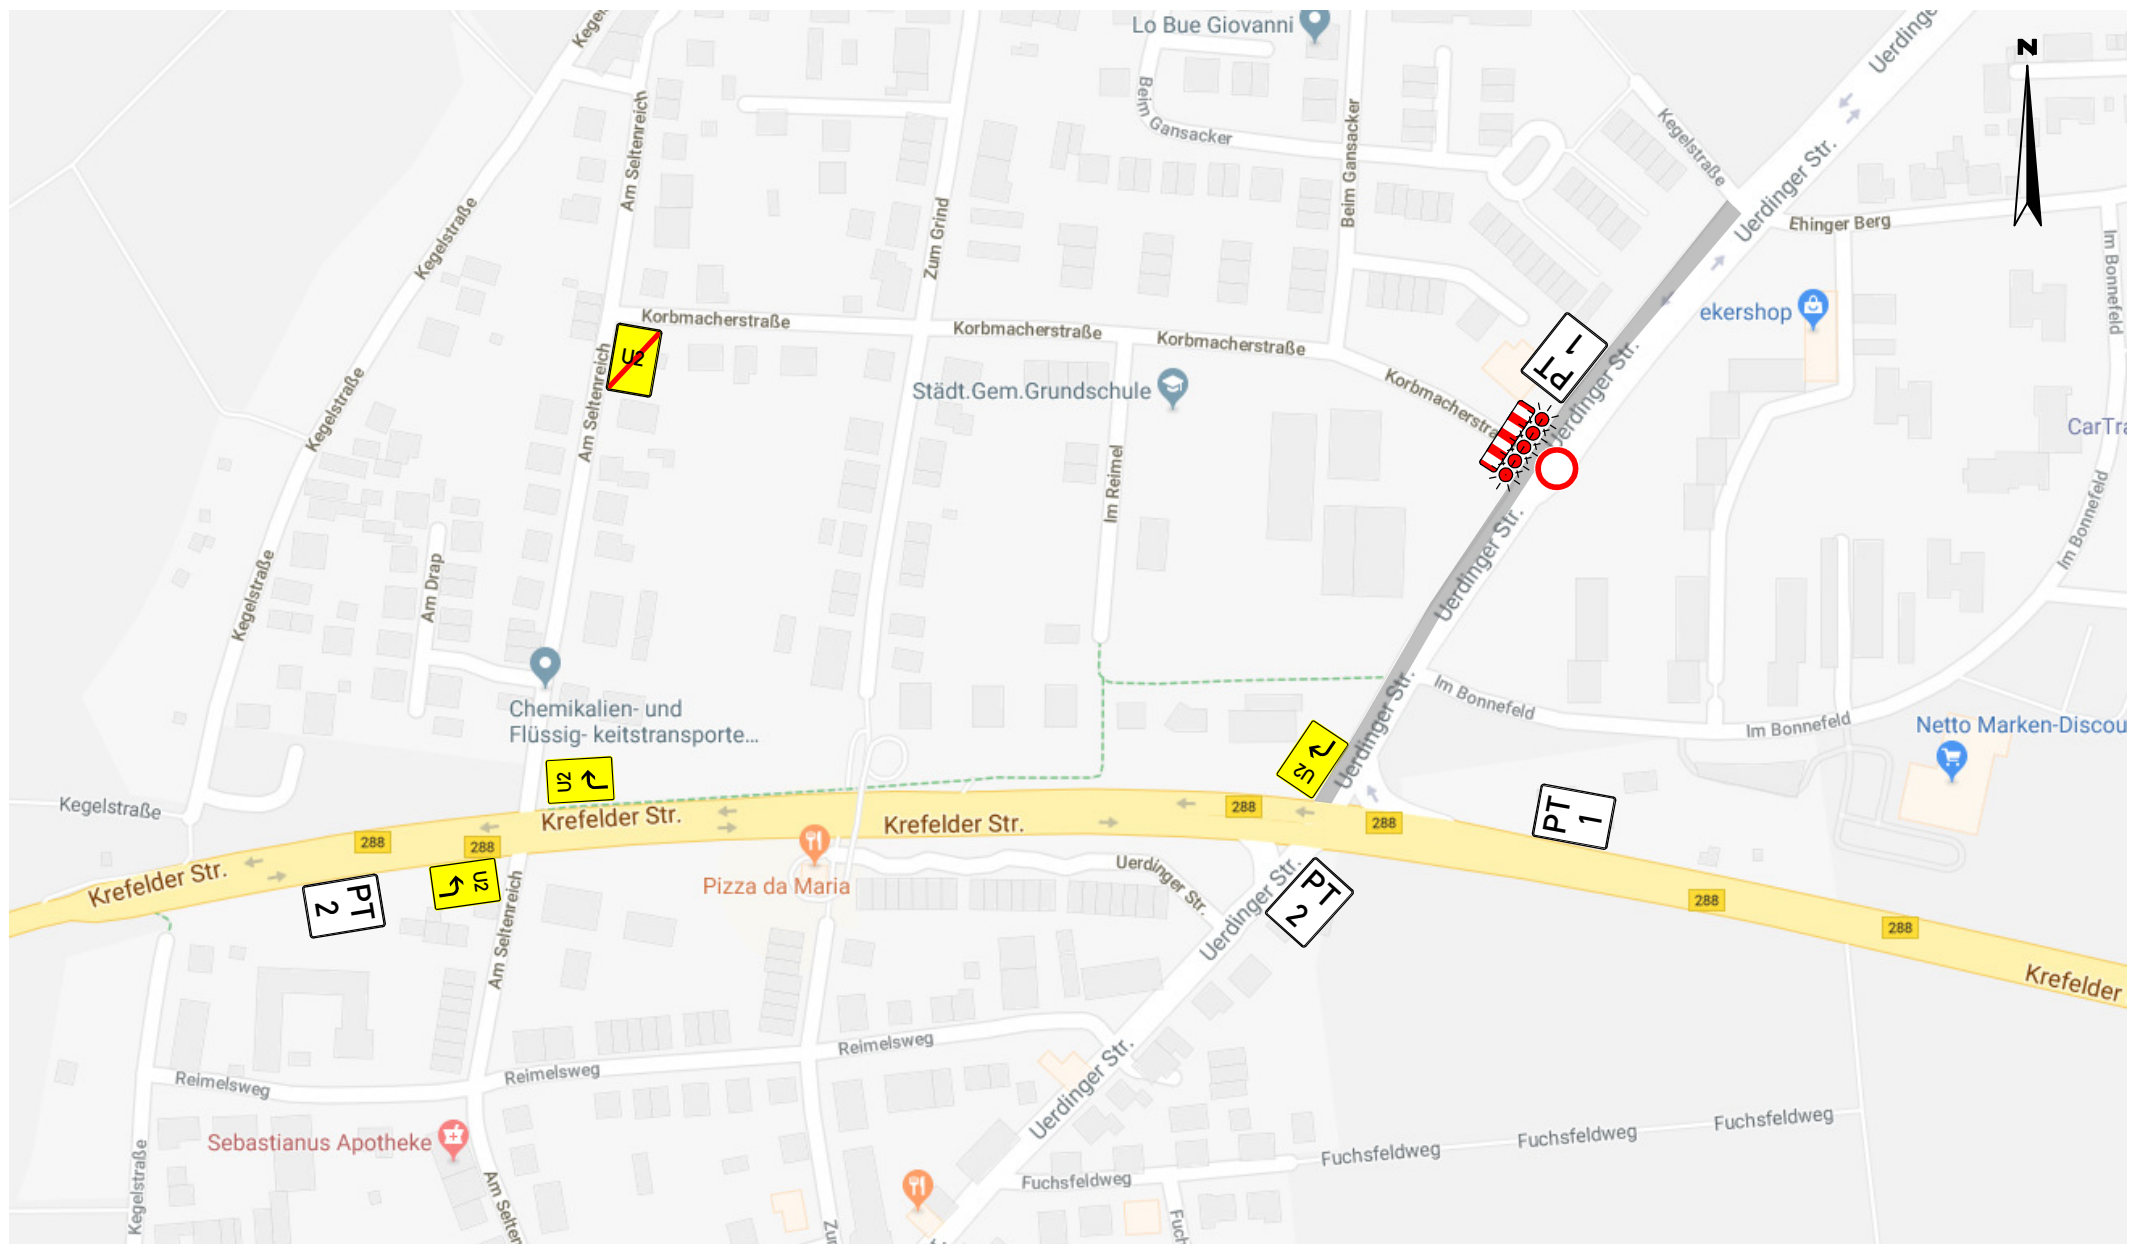

PT 1

Korbmacherstraße
gesperrt
U2
↑
folgen

PT 2

Korbmacherstraße
gesperrt
U2
↙
folgen

Bauvorhaben: Uerdinger Straße
Umleitung
Gültig für BA 2

TS
Traffic
Systems
GmbH

